


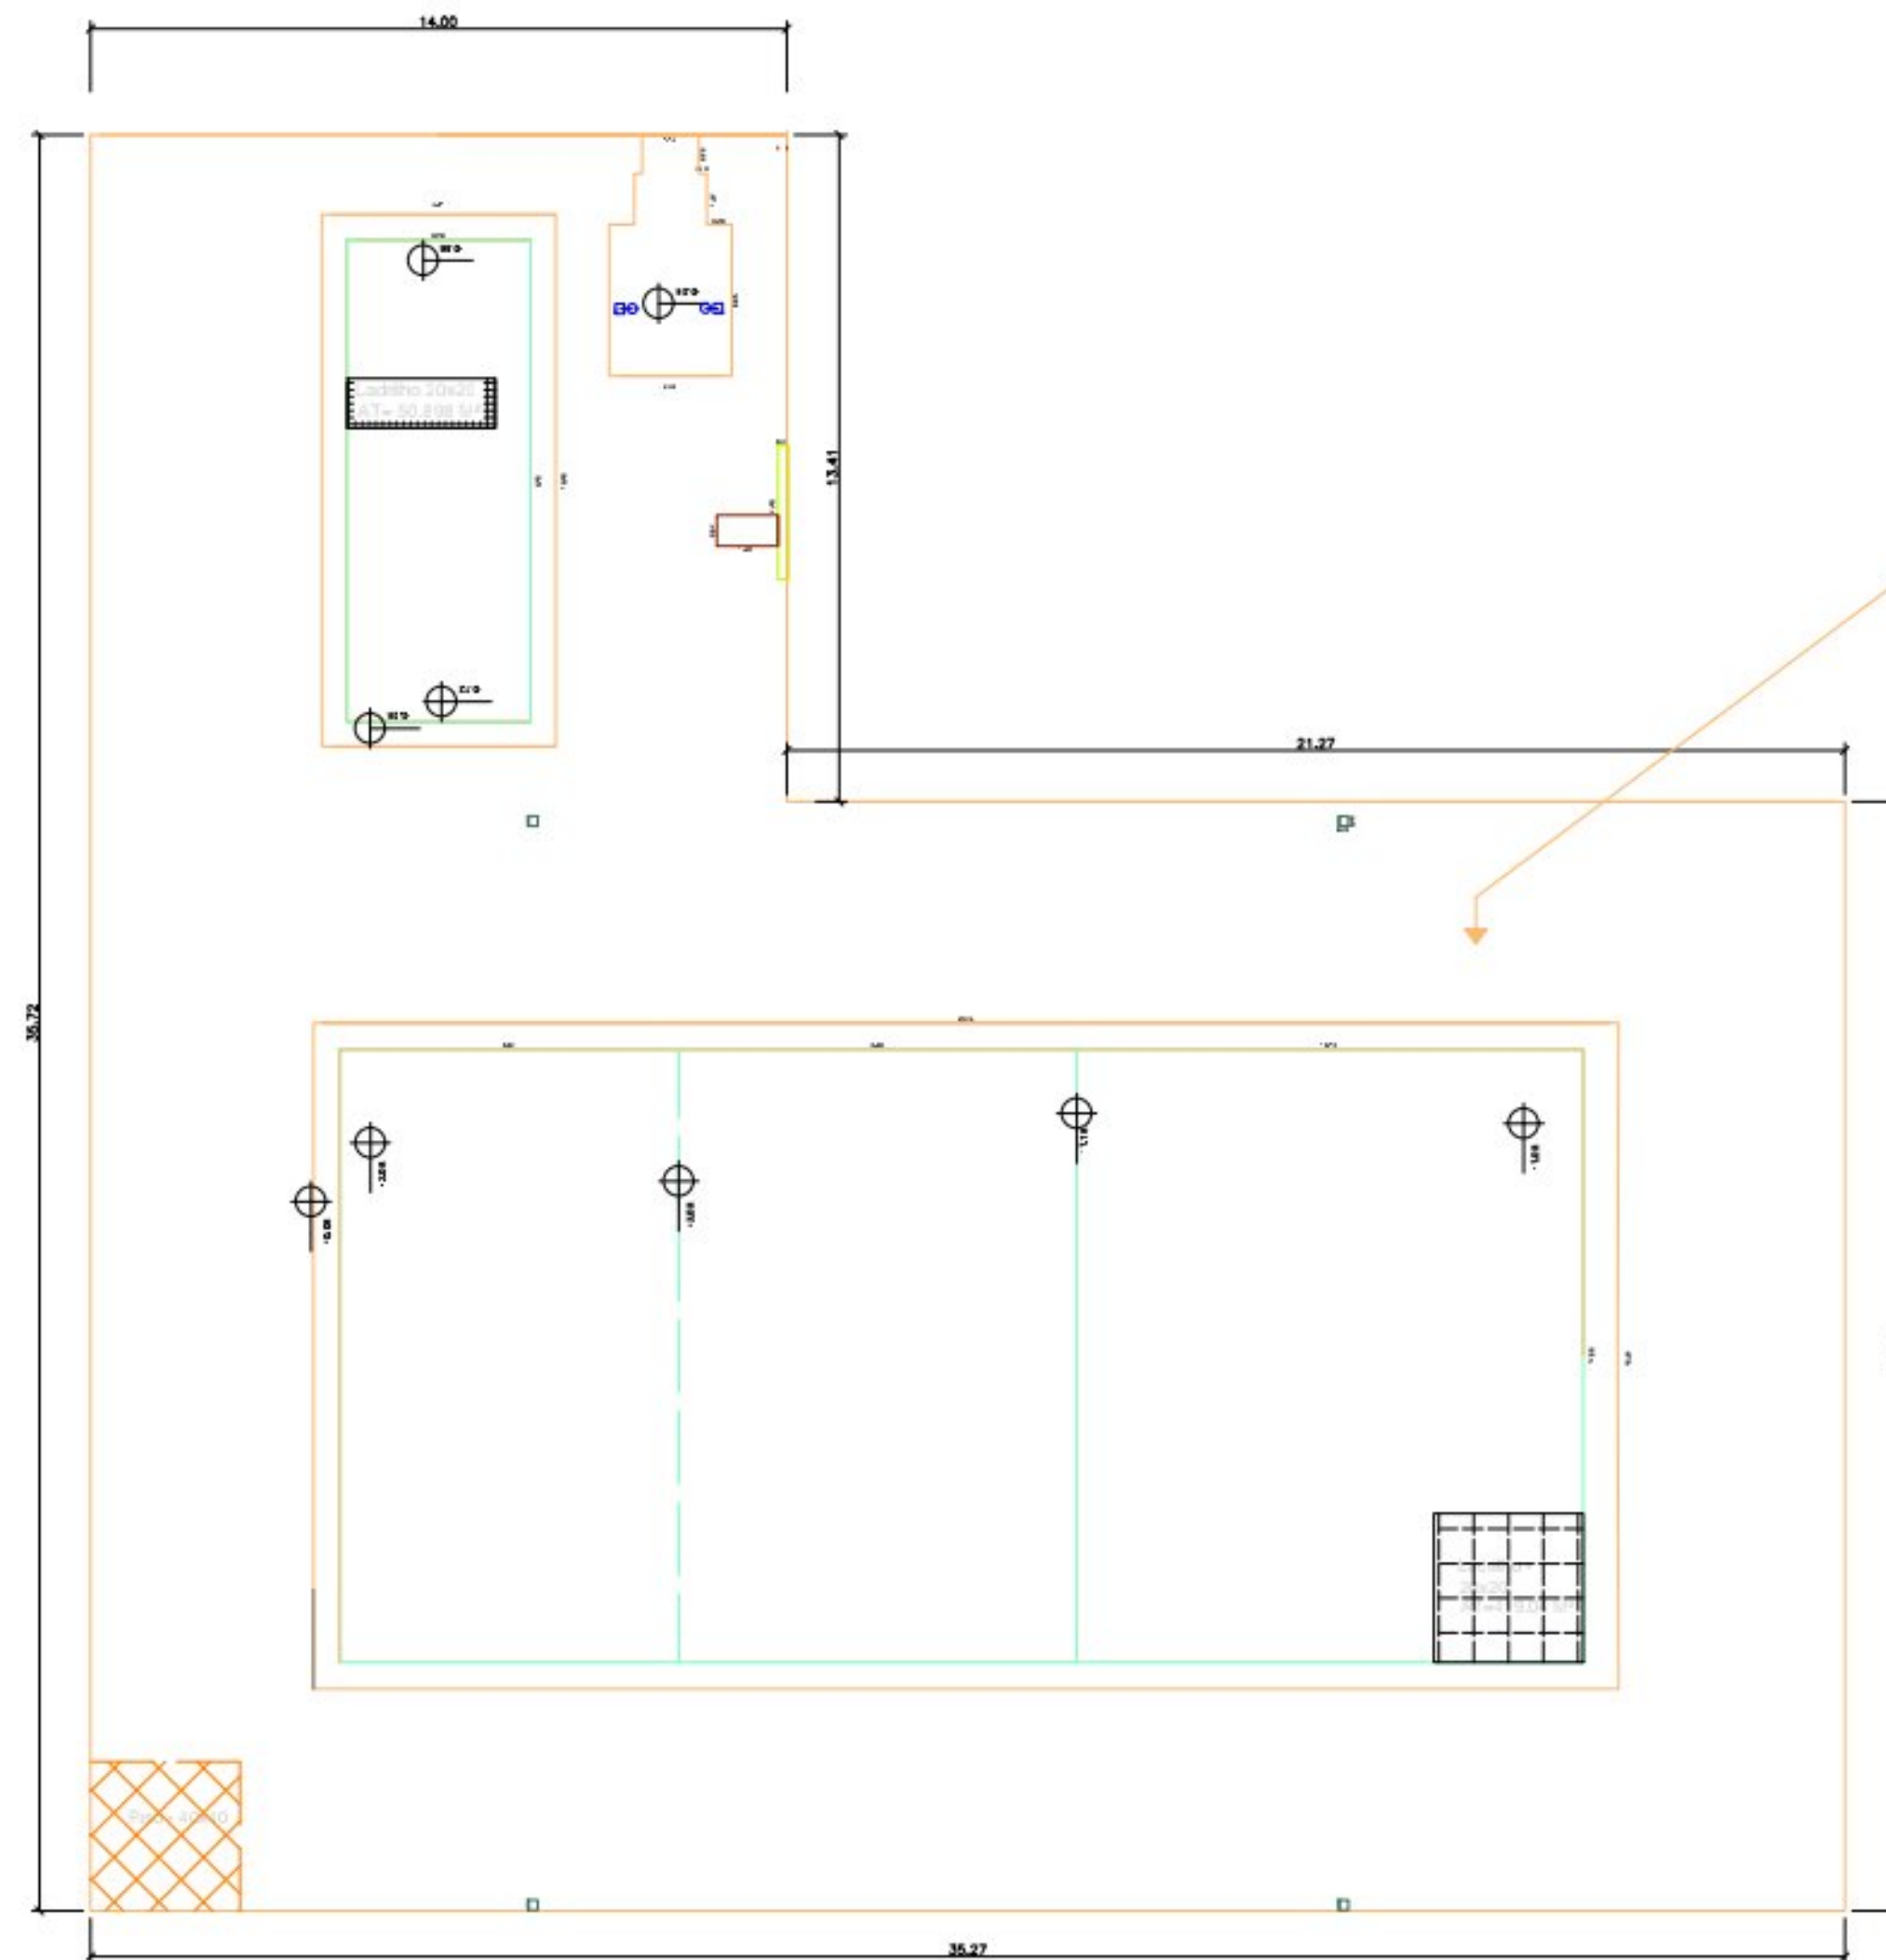

PLANTA BAIXA
ESCALA 1:100



ÁREA DE PISCINAS
Área = 988,15m²

		CREA : 1596122786 Rua Pedro de Carvalho, 554 / 403 - Meier Tel : (21) 99993322 / (21) 982832210 hme.construcoes@gmail.com	
GO	16/05/2023	EMIÇÃO INICIAL	
REV. / N°	DATA	ASSUNTO	WSTOS
CLIENTE:	ALMIRANTE COX	DATA:	MAI / 2023
IMÓVEL:	Rua Alfredo Becker, 536 - Alcântara - São Gonçalo - RJ Cep 24452003	CÓDIGO:	
NATUREZA DA OBR:	Edital particular para reforma das Piscinas, Subterro da piscina, Churrasqueiras, Bar, Área entre a quadra e o bar.	MUNICÍPIO:	SÃO GONÇALO
TÍTULO DA PRORCH:	PLANTA BAIXA	PROJETO:	CIVIL
ÁREAS:	GO TERRENO:	CONSTRUIDA:	A CONSTRUIR: TOTAL:
AUTOR DO PROJETO:	EDSON GUEDES	DESENHO:	MAURICIO MÖLTER
DESENVOLVIMENTO DO PROJETO:	PLANTA BAIXA PISCINA SUPERIOR	ESCALA:	INDICADA
		NOME DO ARQUIVO:	
		CIV 03	